

Informationen zur Serviceleistung der Stadtwerke Greifswald:

Herstellung eines koordinierten Hauanschlusses für alle Medien

Um ein Angebot für die Herstellung eines koordinierten Hauanschlusses für alle Medien zu erstellen, benötigen wir folgende Unterlagen:

1. Lageplan (Ausführungsplan) im Maßstab 1: 250 bzw. 1: 500
 - mit Angabe der Maße zur Lage der Grabenachsen für die ggf. gemeinsame Verlegung einzelner Medien (Trinkwasser, Gas, Elektro, Fernwärme, Schmutzwasser) von den an der Grundstücksgrenze bereits vorhandenen Anschlussleitungen bis zu den entsprechenden Hauseinführungen (s. Anlage zum Informationsblatt).
 - mit lagemäßiger Kennzeichnung aller Regenfallrohre.
 - mit Angabe der Lage des Hausanschlussraumes
2. Grundrisszeichnung zum Erdgeschoss mit Anordnung der jeweiligen Medienanschlüsse im Hausanschlussraum.
3. Auszug aus der Flurkarte

Bitte beachten Sie, dass der Lageplan durch den Architekten oder den Planer des Bauherren bzw. durch das bauausführende Unternehmen und durch den Bauherrn selbst zu unterzeichnen ist.

Die Herstellung des koordinierten Hausanschlusses für alle Medien kann erst erfolgen, wenn folgende Voraussetzungen erfüllt sind:


1. Baufreiheit ist vorhanden, d.h.
 - es steht im Baubereich der Trassenführung **keine Rüstung** am Gebäude
 - es befinden sich **keine Baumaterialstapel oder Erdaufschüttungen** im Baubereich der Trassenführung
2. Der Bauherr hat nach Herstellung der Baufreiheit mit den Stadtwerken einen Termin für die Herstellung der Anschlüsse vereinbart.
3. Der Bauherr hat alle Angebote unterzeichnet.
4. Der Bauherr hat alle Anträge bei den Stadtwerken eingereicht und seine Tel.-Nr. zwecks Rücksprache hinterlassen.
5. Führt der Bauherr die Verlegung der Regen- und Schmutzwasserleitungen selbst durch, müssen diese Leistungen erbracht sein, bevor die Stadtwerke alle anderen Medien verlegen.

Hausanschlussleitungen dürfen weder überbaut (Garage, Carport) noch mit tiefwurzelnden Gewächsen überpflanzt werden.

Bitte beachten Sie, dass alle nachweislich angefallenen Kosten zu Lasten der Bauherren gehen, sofern die Stadtwerke mit dem Bauherrn einen Termin festgelegt haben und der ausführende Baubetrieb zum Termin keine Baufreiheit vorfindet.

**Anlage
zur Herstellung eines koordinierten Hauanschlusses für alle Medien**

Musterplan

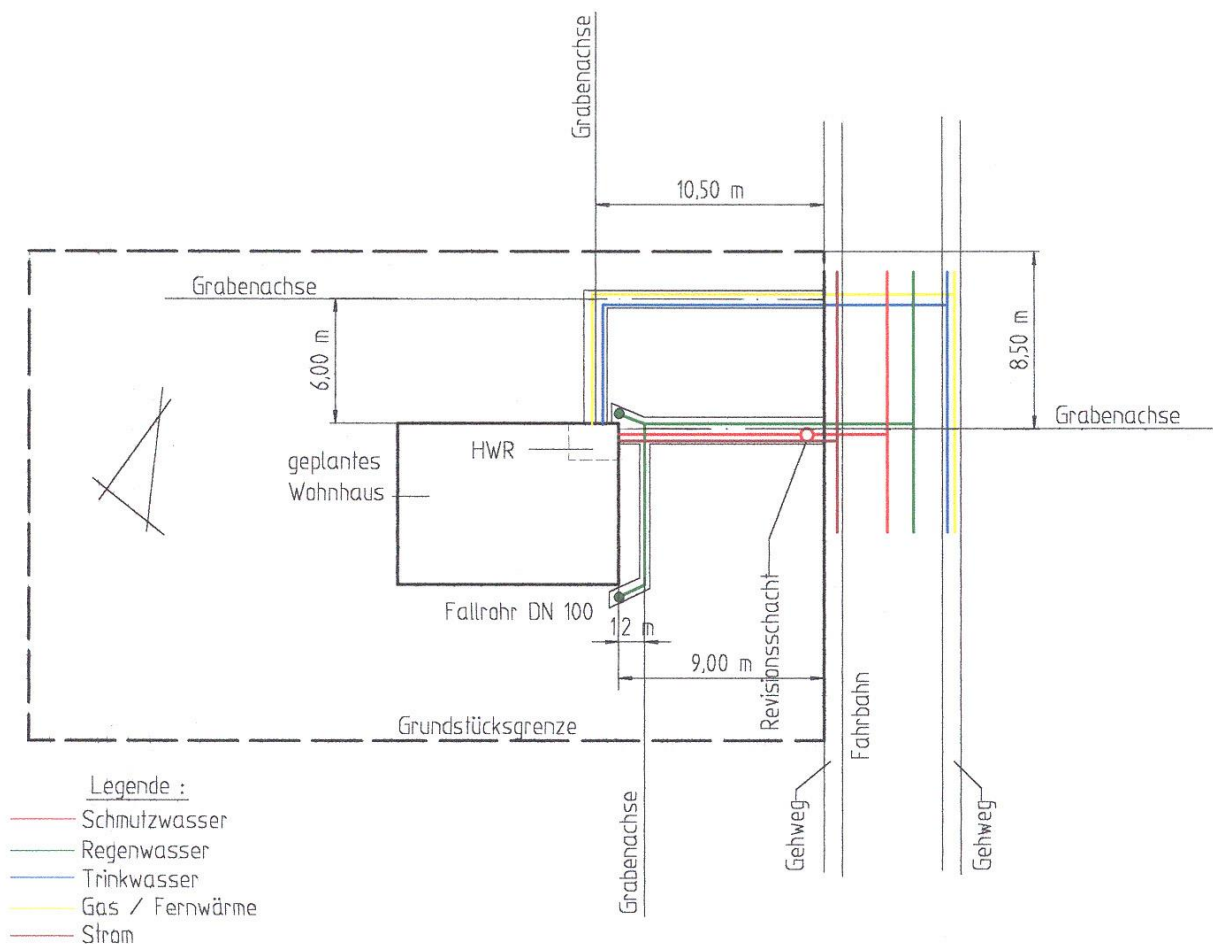

Die vorstehenden Angaben werden hiermit bestätigt.

Architekt/ausführende Firma

Bauherr

Hartmut Kunstgeplauer

Egon Thurobauer

(Datum, Unterschrift/Stempel)

(Datum, Unterschrift)